




VERKOOPTEKENING
ROYAL
BUSHWICK BUILDING

COMMERCIEEL BOUWNUMMER:
TECHNISCH BOUWNUMMER:

60
A6A.T.11

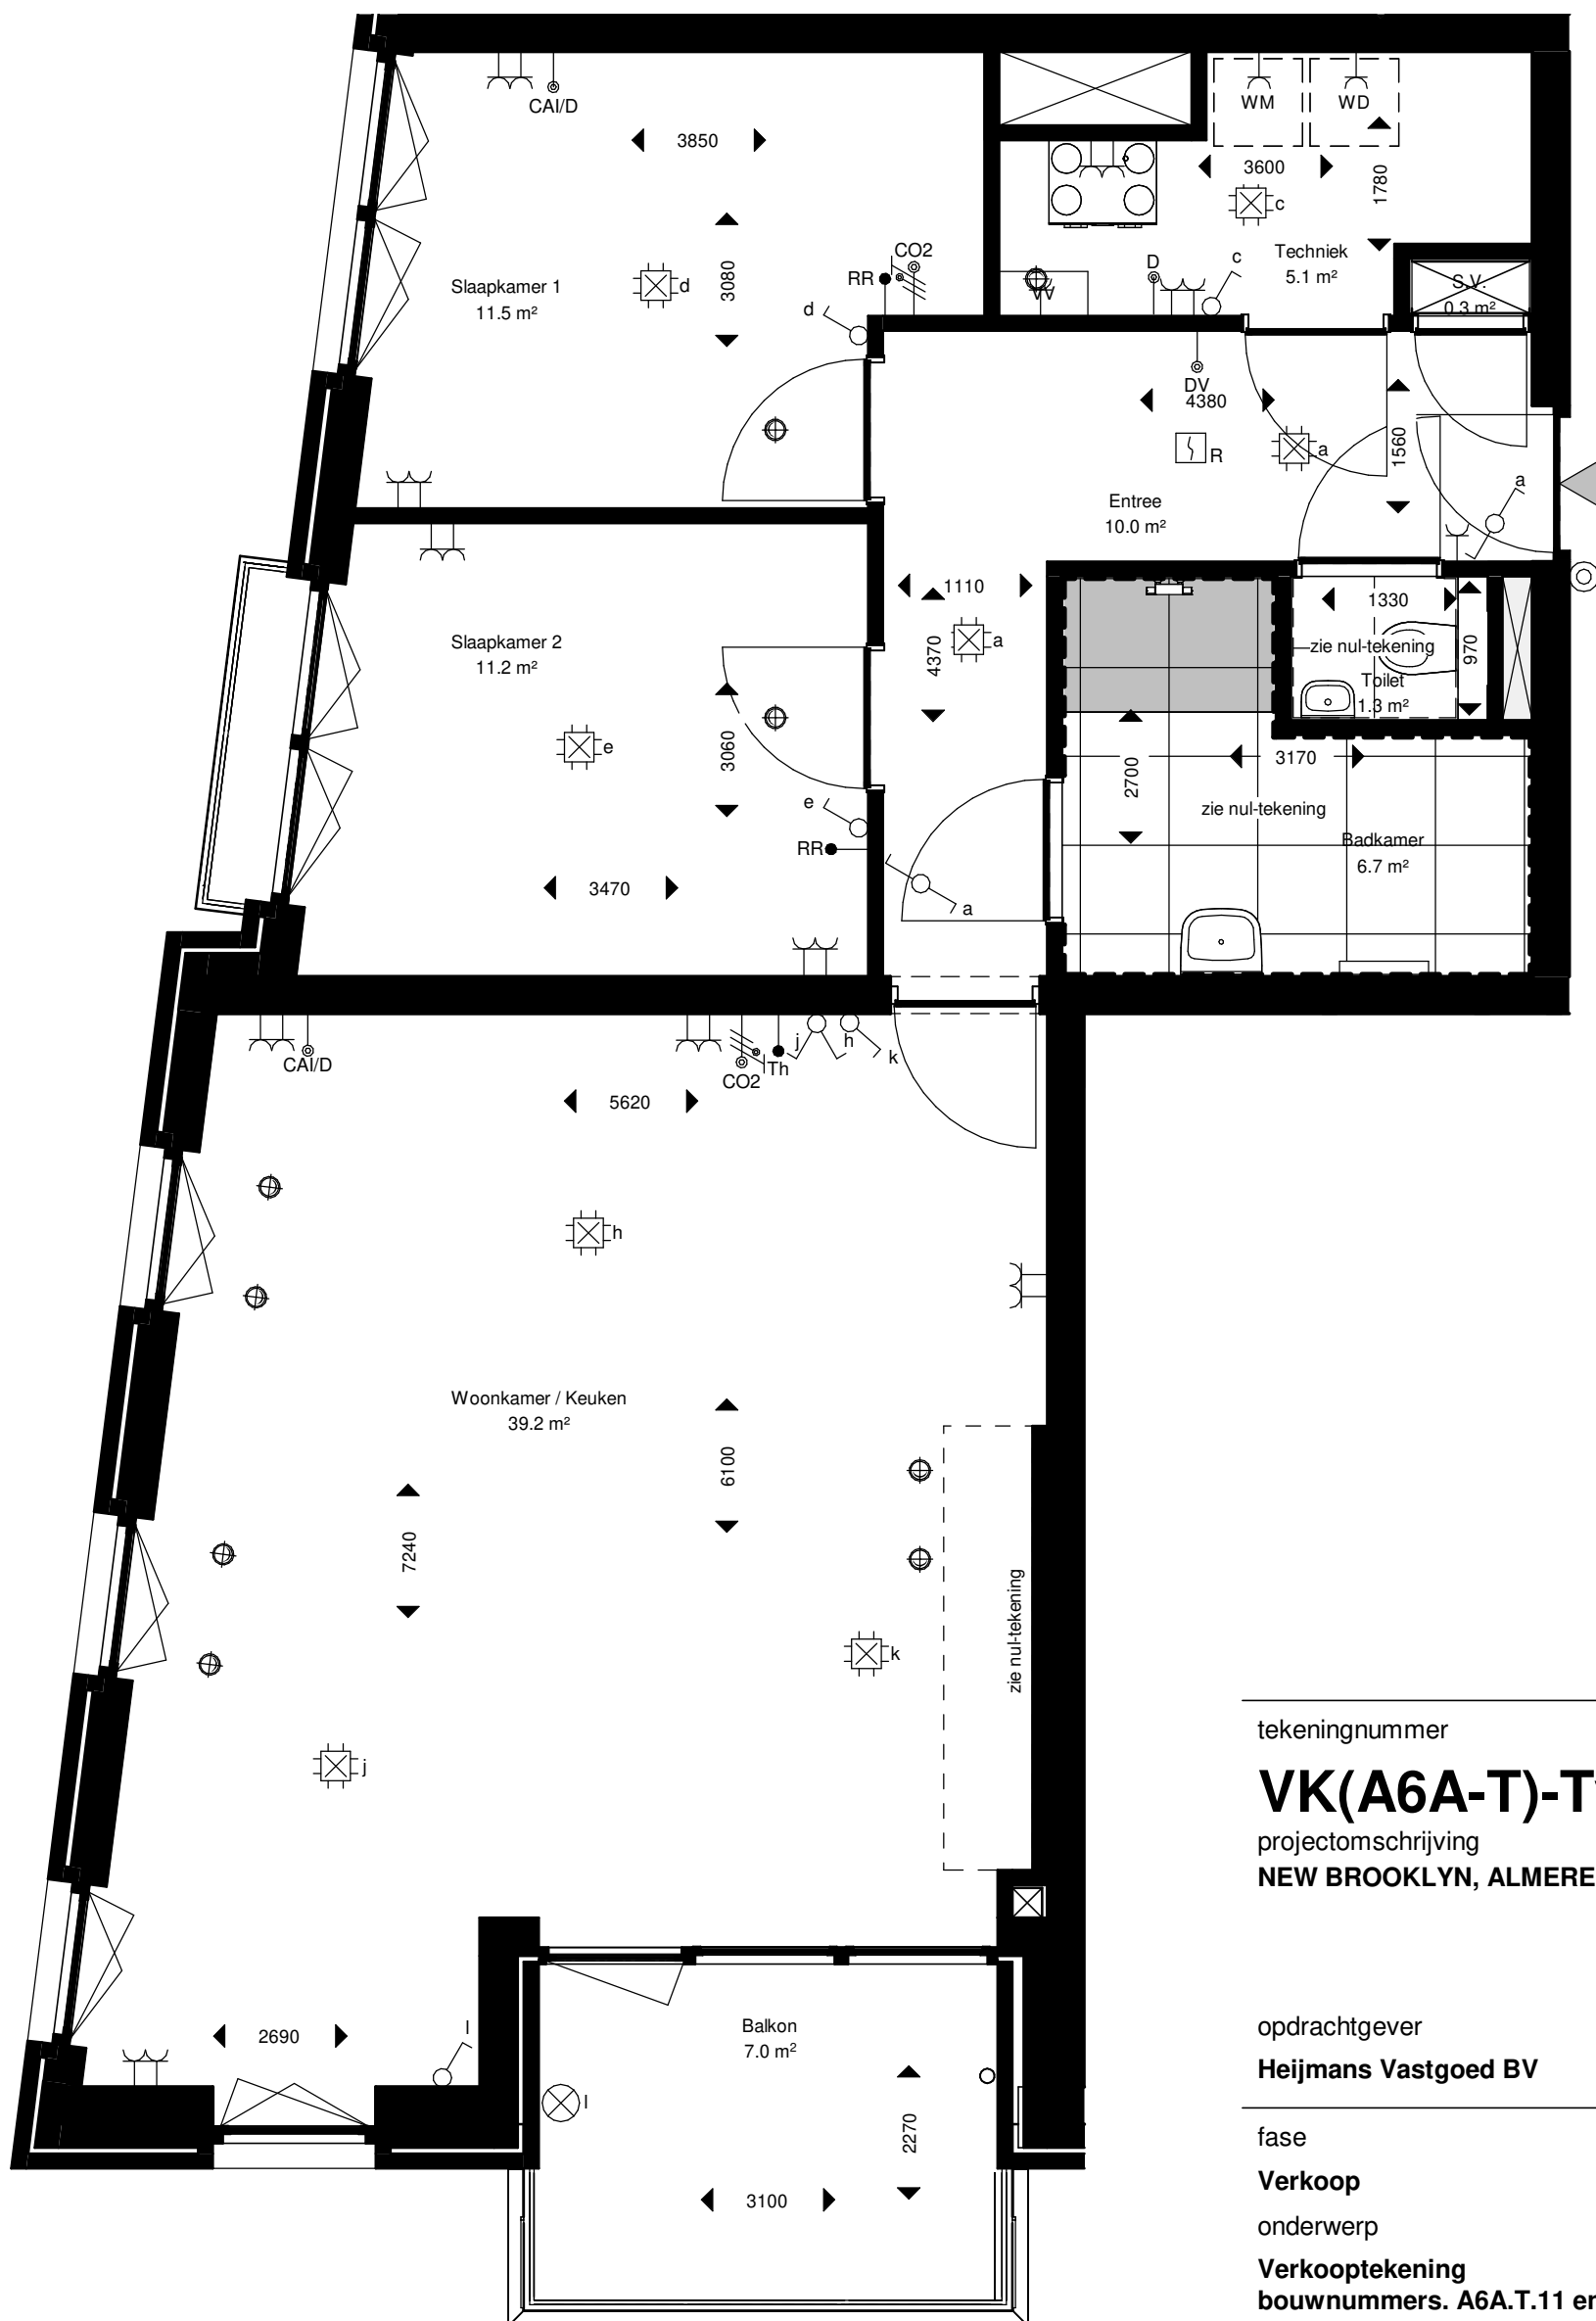

tekeningnummer

VK(A6A-T)-Type-K

projectomschrijving

NEW BROOKLYN, ALMERE

opdrachtgever

Heijmans Vastgoed BV

fase

Verkoop

onderwerp

Verkooptekening

bouwnummers. A6A.T.11 en A6A.T.16

schaal

1:50

formaat

A3

tekeningdatum

20-07-2021

