


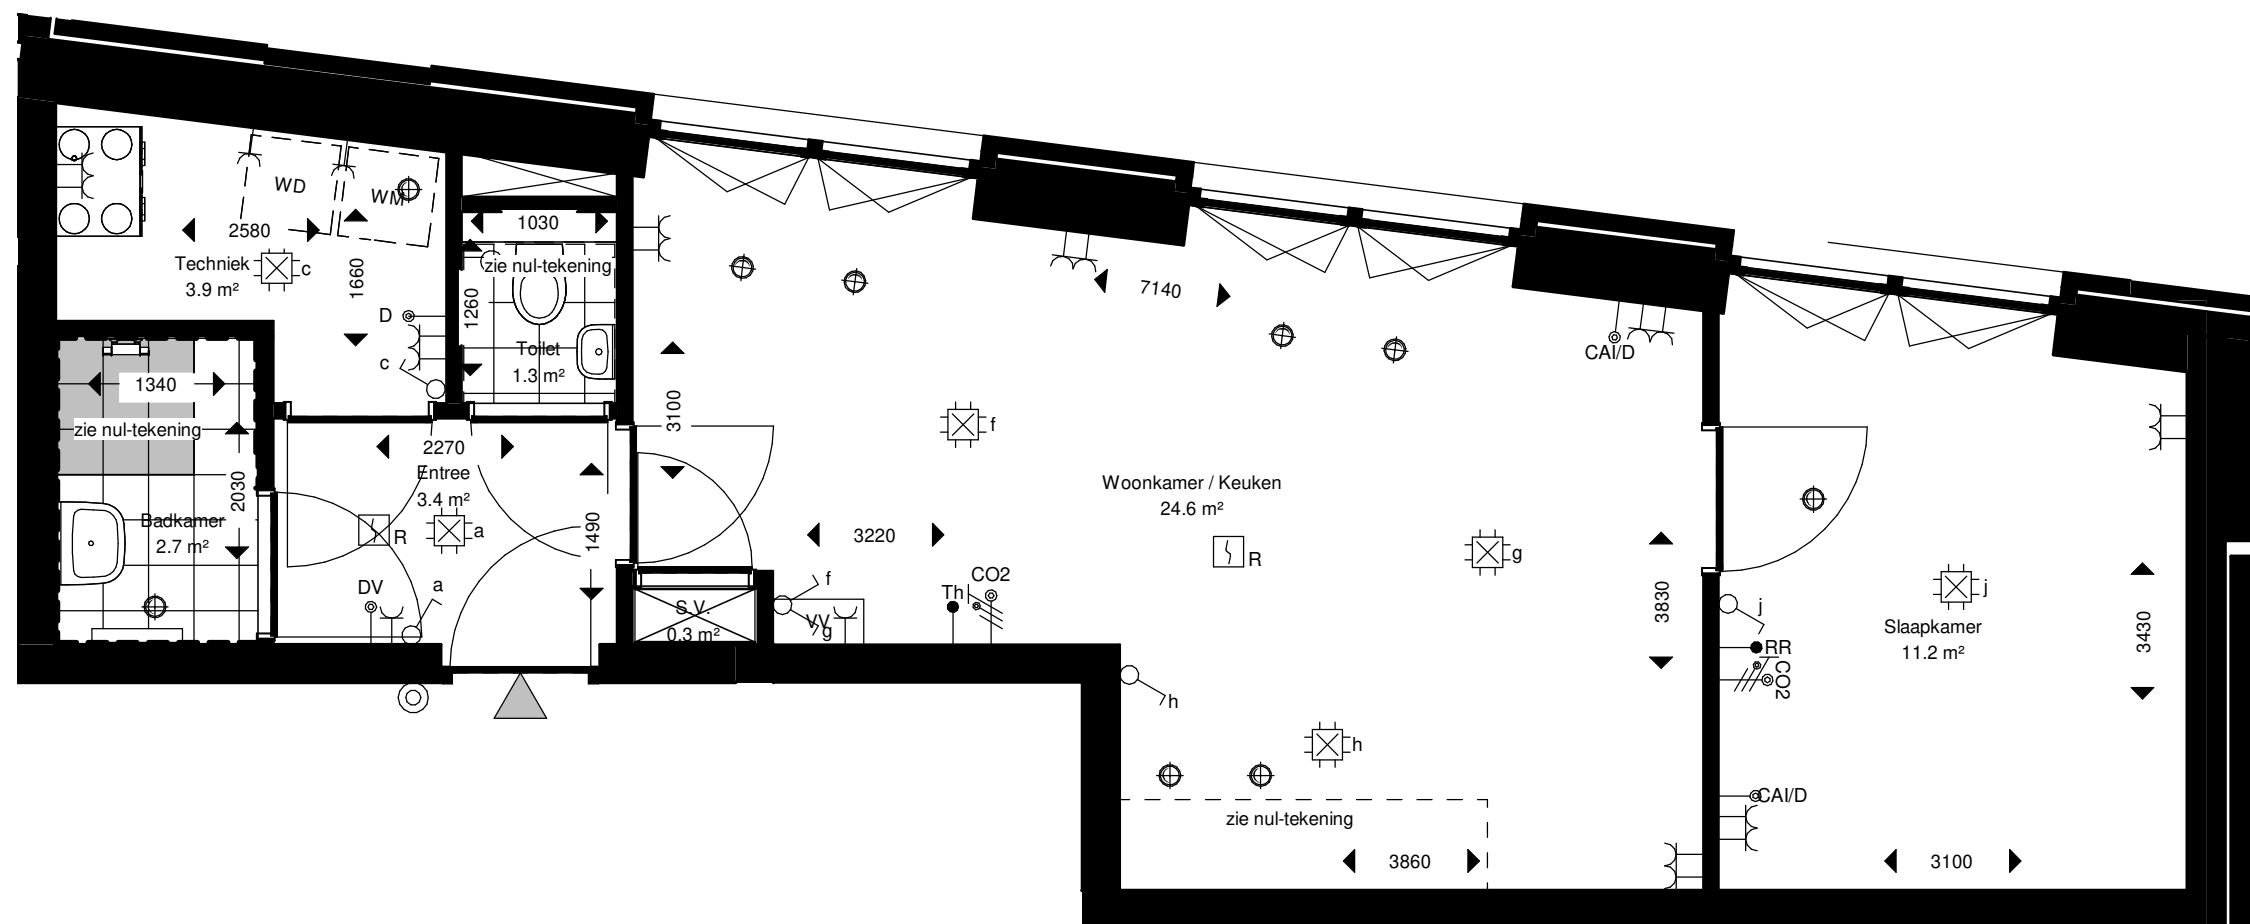

**VERKOOPTEKENING**  
**STARTER**  
**BUSHWICK** BUILDING

COMMERCIEEL BOUWNUMMER:  
TECHNISCH BOUWNUMMER:

68  
A6A.T.19



tekeningnummer

## VK(A6A-T)-Type-N

projectomschrijving

**NEW BROOKLYN, ALMERE**

opdrachtgever

**Heijmans Vastgoed BV**

fase

**Verkoop**

onderwerp

**Verkooptekening**

**Bouwnummer A6A.T.14 en A6A.T.19**

schaal

**1:50**

formaat

**A3**

tekeningdatum

**20-07-2021**

