




VERKOOPTEKENING
ROYAL
BUSHWICK BUILDING

COMMERCIEEL BOUWNUMMER:
TECHNISCH BOUWNUMMER:

70
A6A.T.21

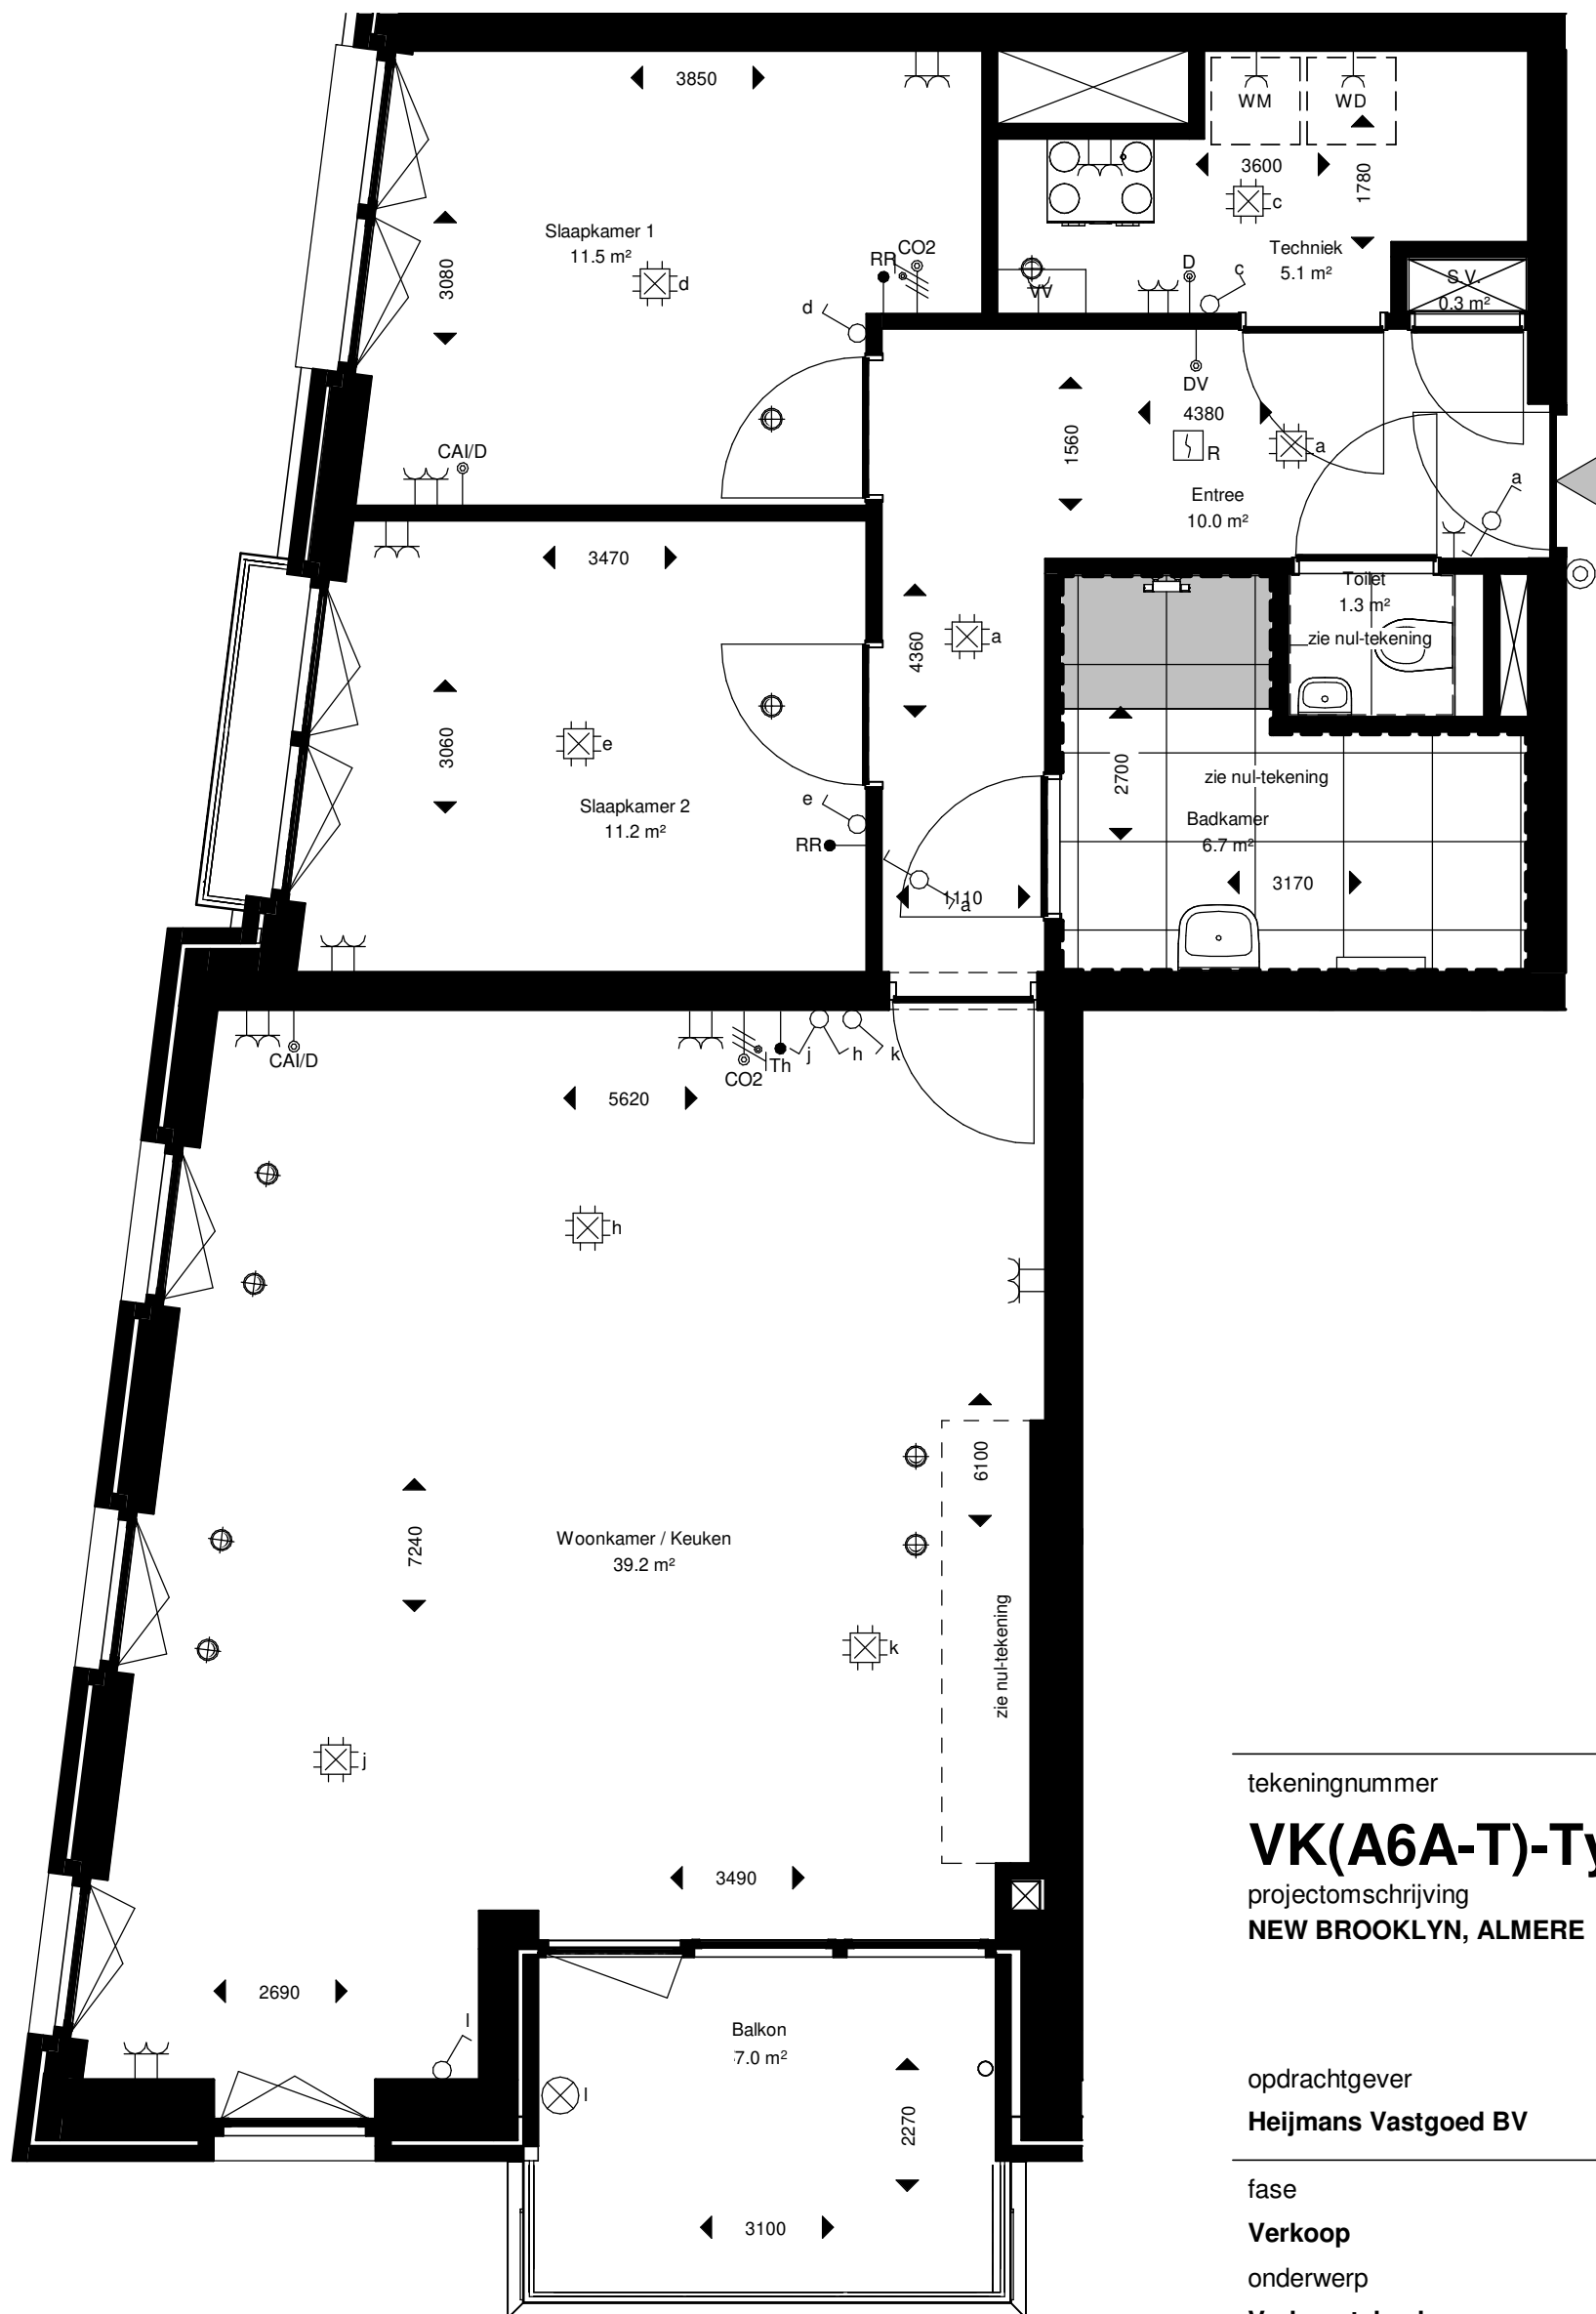

tekeningnummer

VK(A6A-T)-Type-P

projectomschrijving

NEW BROOKLYN, ALMERE

opdrachtgever

Heijmans Vastgoed BV

fase

Verkoop

onderwerp

Verkooptekening

bouwnummer A6A.T.21, A6A.T.24, A6A.T.27, A6A.T.30 en A6A.T.33

schaal

1:50

formaat

A3

tekeningdatum

20-07-2021

