




**VERKOOPTEKENING**  
**ROYAL**  
**BUSHWICK** BUILDING

COMMERCIEEL BOUWNUMMER:  
TECHNISCH BOUWNUMMER:

79  
A6A.T.30

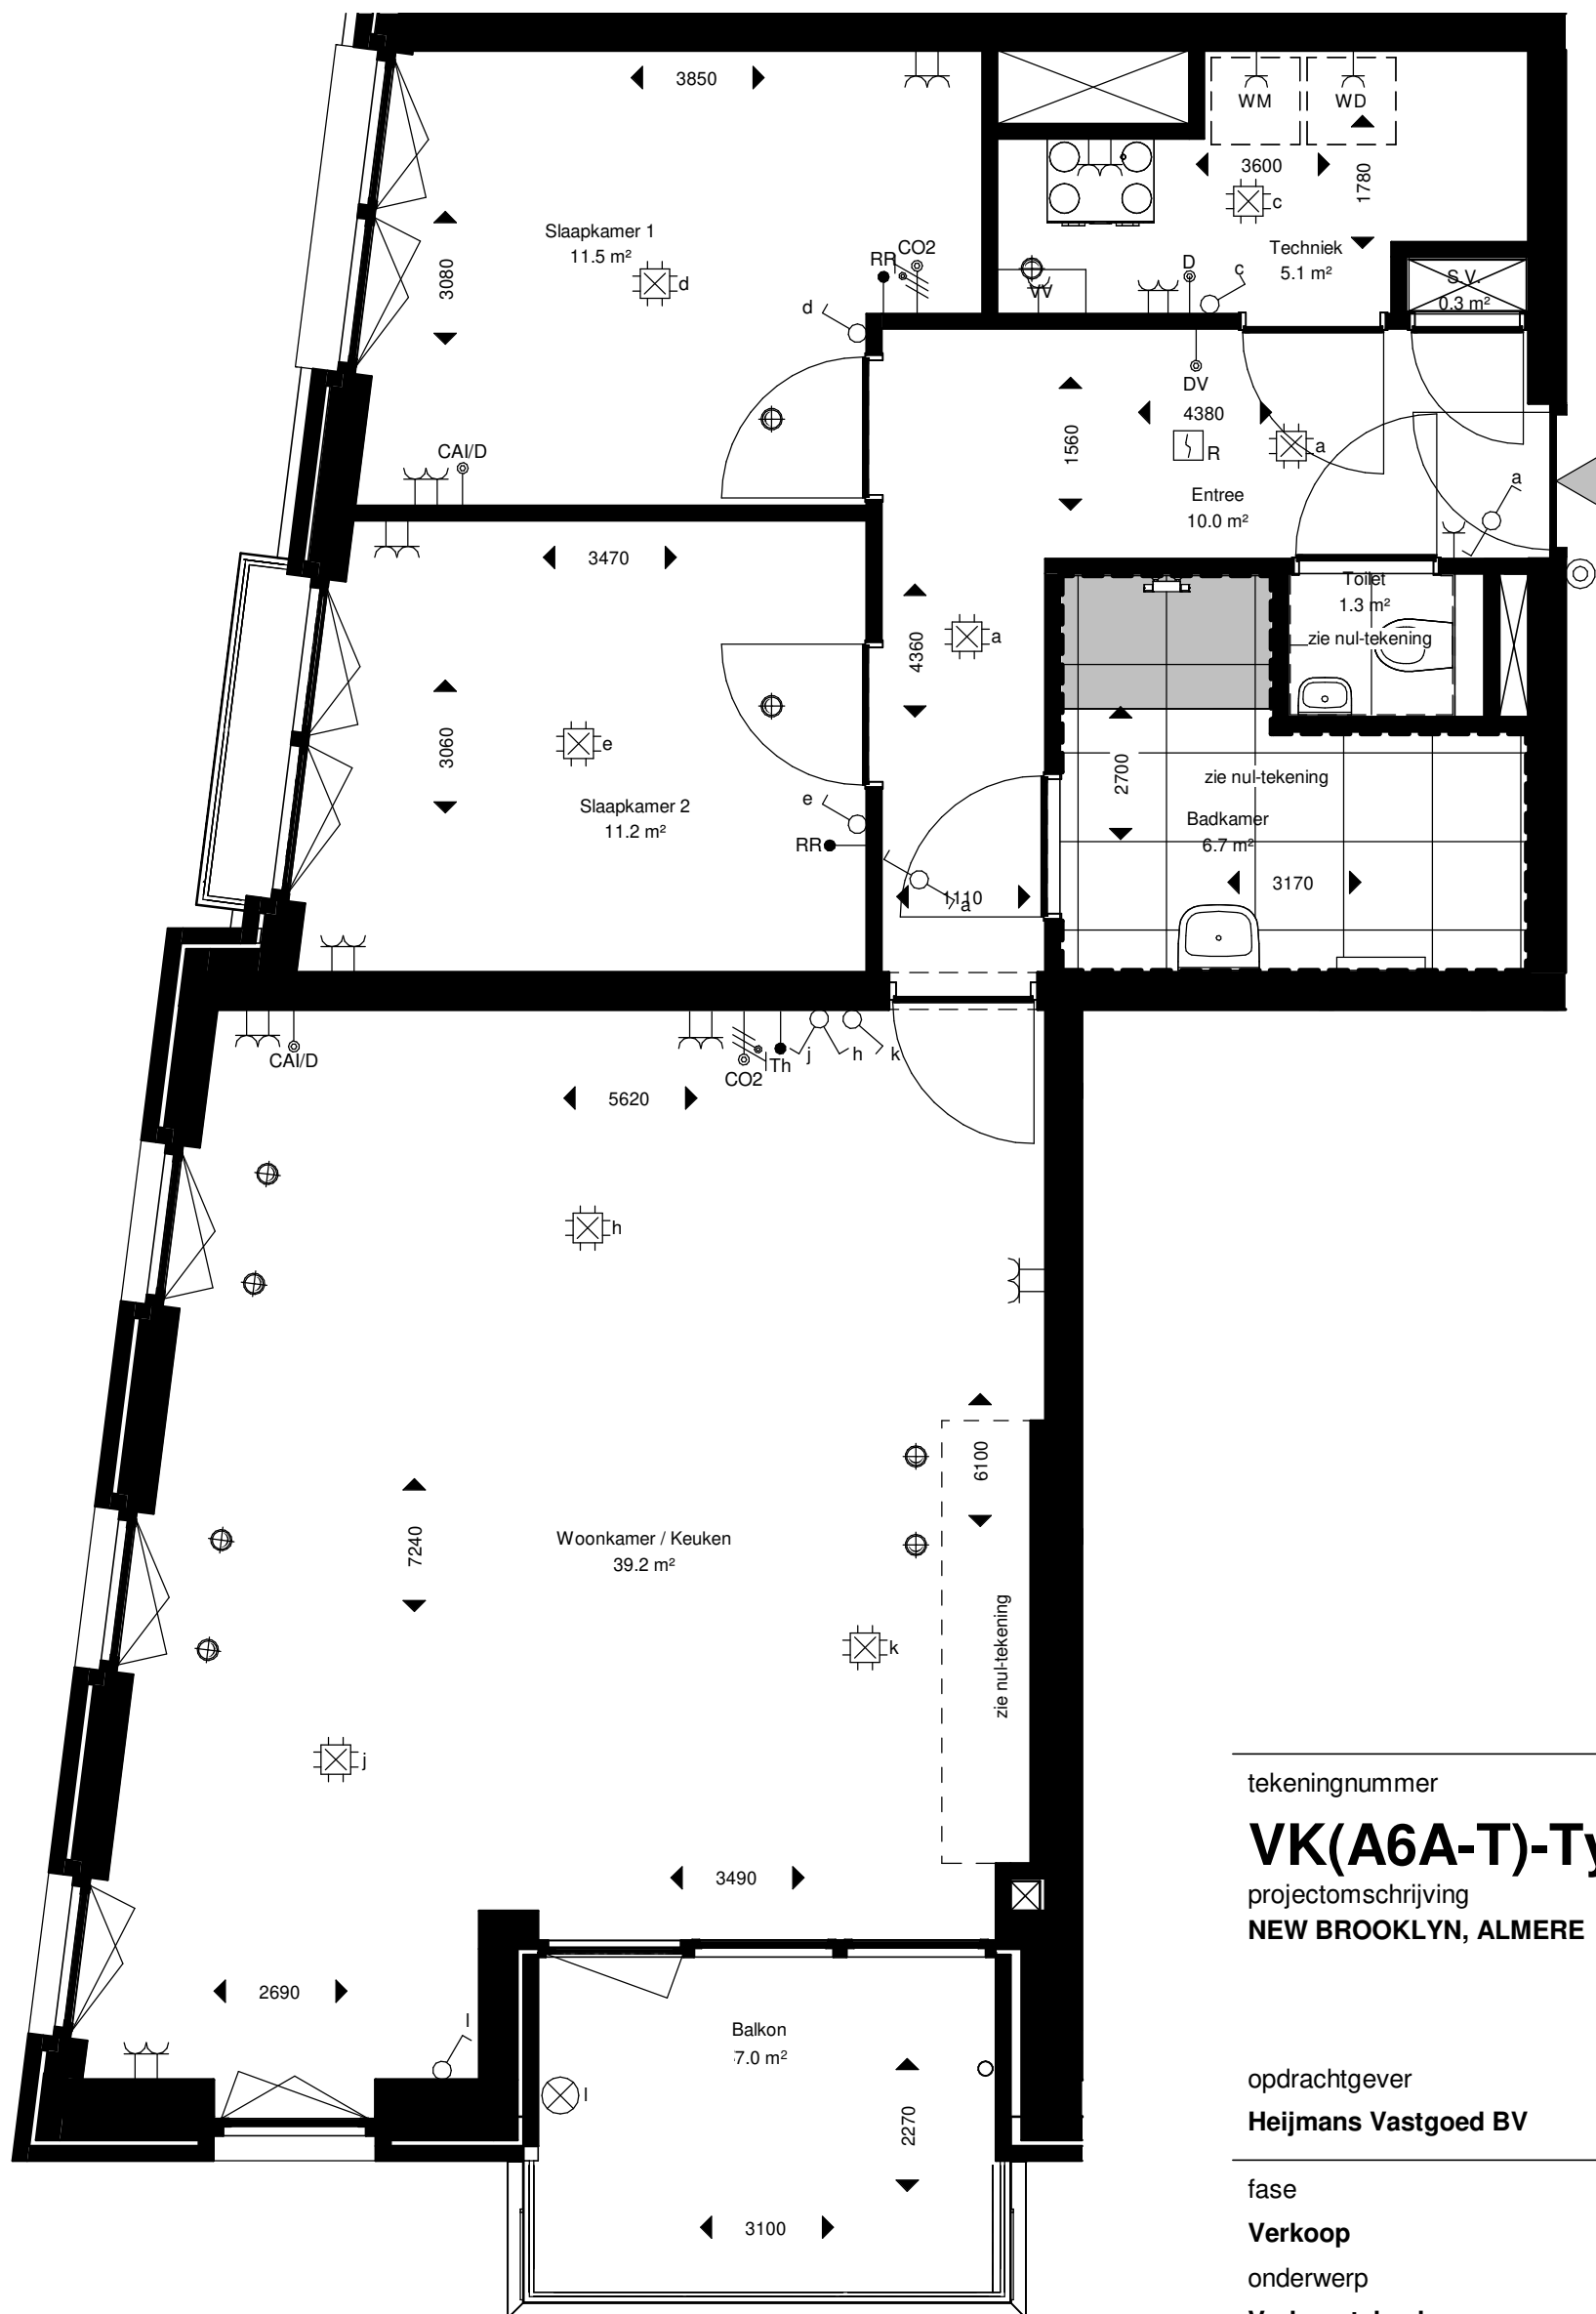

tekeningnummer

**VK(A6A-T)-Type-P**

projectomschrijving

**NEW BROOKLYN, ALMERE**

opdrachtgever

**Heijmans Vastgoed BV**

fase

**Verkoop**

onderwerp

**Verkooptekening**

**bouwnummer A6A.T.21, A6A.T.24, A6A.T.27, A6A.T.30 en**

**A6A.T.33**

schaal

**1:50**

formaat

**A3**

tekeningdatum

**20-07-2021**

