


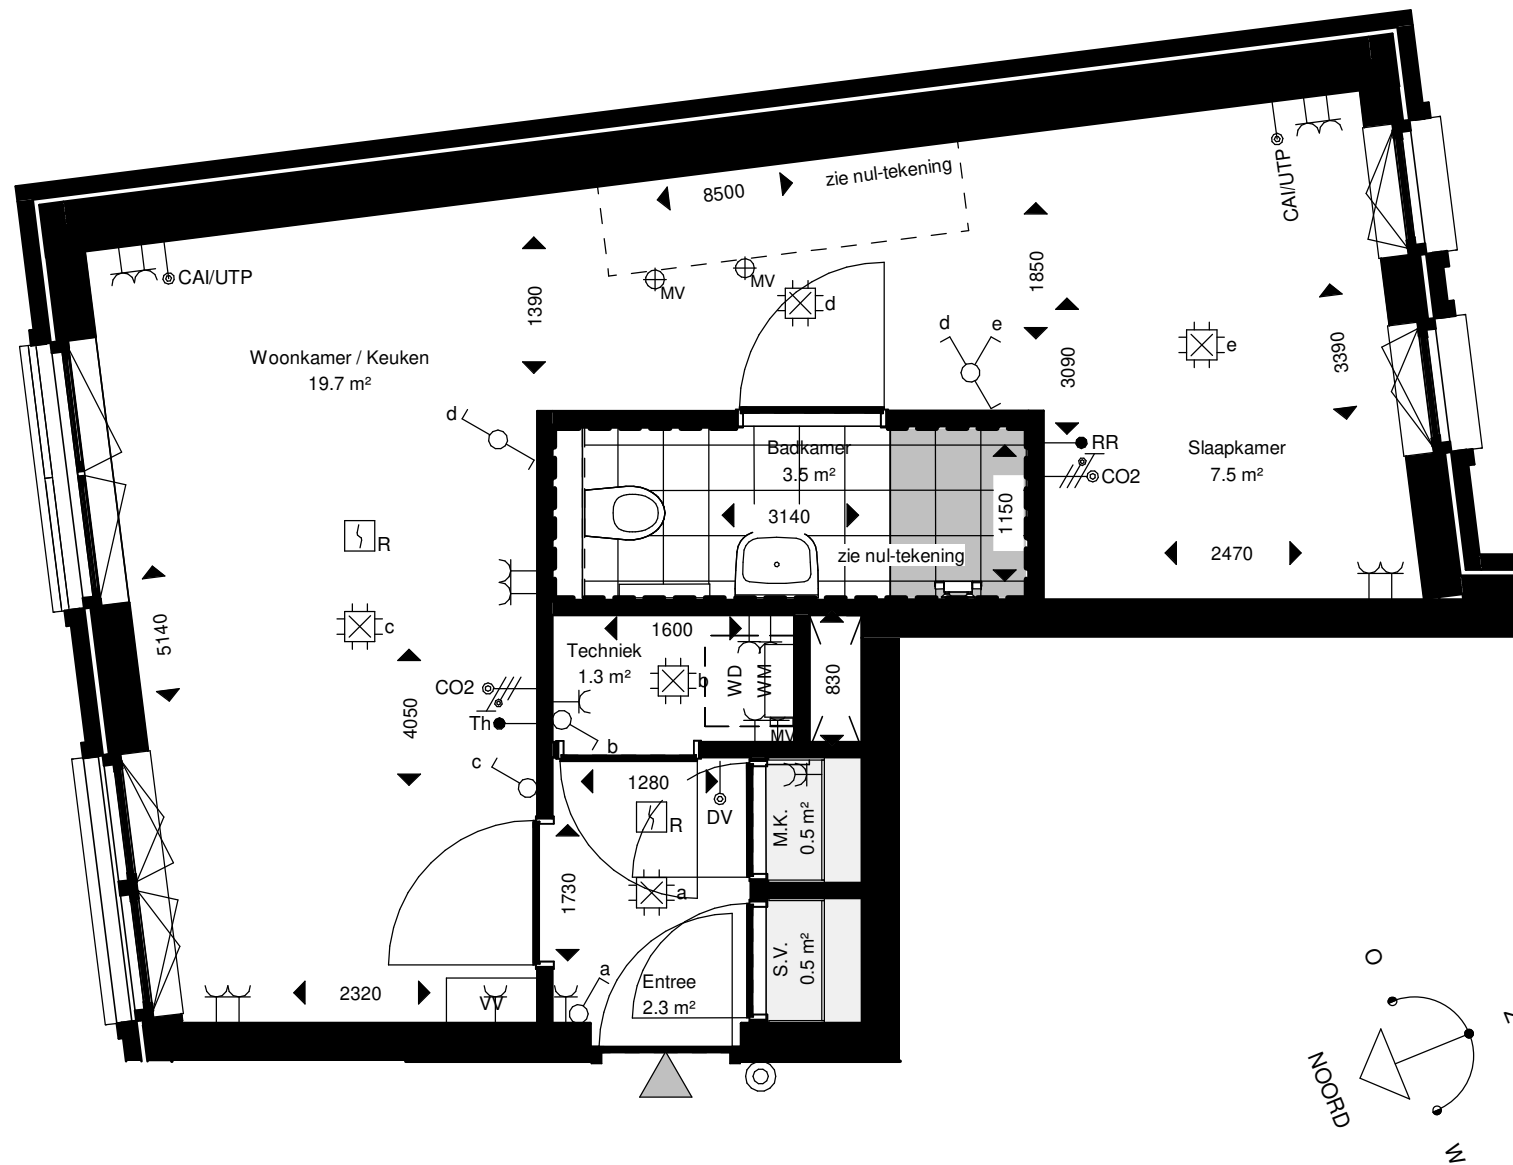

# VERKOOPTEKENING GREENPOINT<sup>BUILDING</sup>

COMMERCIEEL BOUWNUMMER:  
TECHNISCH BOUWNUMMER:

31  
A6A.S.03



tekeningnummer

## VK(A6A.S)-Type-C

projectomschrijving  
NEW BROOKLYN, ALMERE

opdrachtgever

**Heijmans Vastgoed BV**

fase

**Verkoop**

onderwerp

**Verkooptekening**

**bouwnummer A6A.S.03 - 31, A6A.S.06 - 34 en A6A.S.09 - 37**

schaal

**1:50**

formaat

**A3**

tekeningdatum

**06-09-2021**