


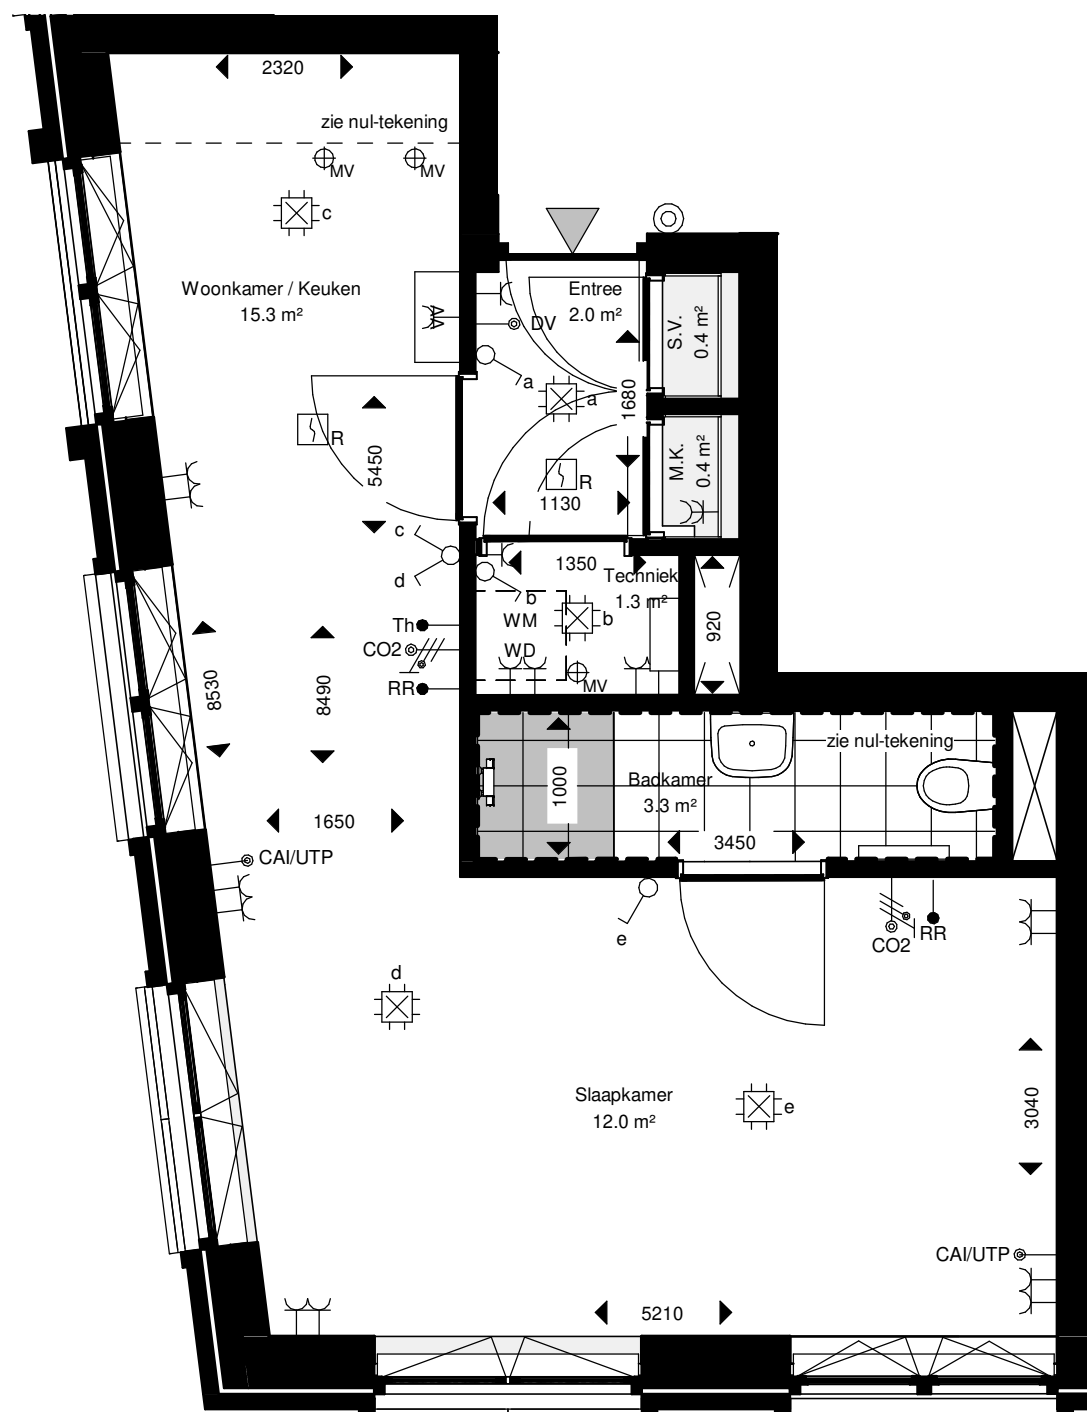

VERKOOPTEKENING GREENPOINT^{BUILDING}

COMMERCIEEL BOUWNUMMER:
TECHNISCH BOUWNUMMER:

32
A6A.S.04



tekeningnummer

VK(A6A.S)-Type-D

projectomschrijving
NEW BROOKLYN, ALMERE

opdrachtgever

Heijmans Vastgoed BV

fase

Verkoop

onderwerp

Verkooptekening
 bouwnummer A6A.S.04 - 32, A6A.S.07 - 34 en A6A.S.10 - 37

schaal

1:50

formaat

A3

tekeningdatum

06-09-2021